

-Pompaların enerji beslemeleri elektrik panosuna çekilecek ve çektikleri güce göre kontaktör ve pako şalter konulacak şekilde dizayn edilecektir.

-Sistemde kullanılacak haberleşme ve sensör kablolar LIYCY-TP tip blendajlı olmalıdır.

-Tesisatta kullanılacak su niteliği, cihazların ilgili plantama kitaplarındaki şartlara uygun olmalıdır.


-Bu akış şeması referans bir tesisat şeması olup, saha uygulamalarında ilgili plantama kitapçıkları dikkate alınmalıdır.

-VK : Kazan Giriş  
-RK : Kazan Dönüş  
-VSL : Emniyet Giriş  
-ST : Emniyet Ventilli ve Emniyet Armatür Grubu Bağlantısı  
-FW : Boyler Sıcaklık Sensörü  
-FV : Giriş Suyu Sıcaklık Sensörü  
-FA : Dış Hava Sıcaklık Sensörü  
-GAS:Gaz Hattı

Ref 6720859672

Date 21.03.2018

**Buderus**

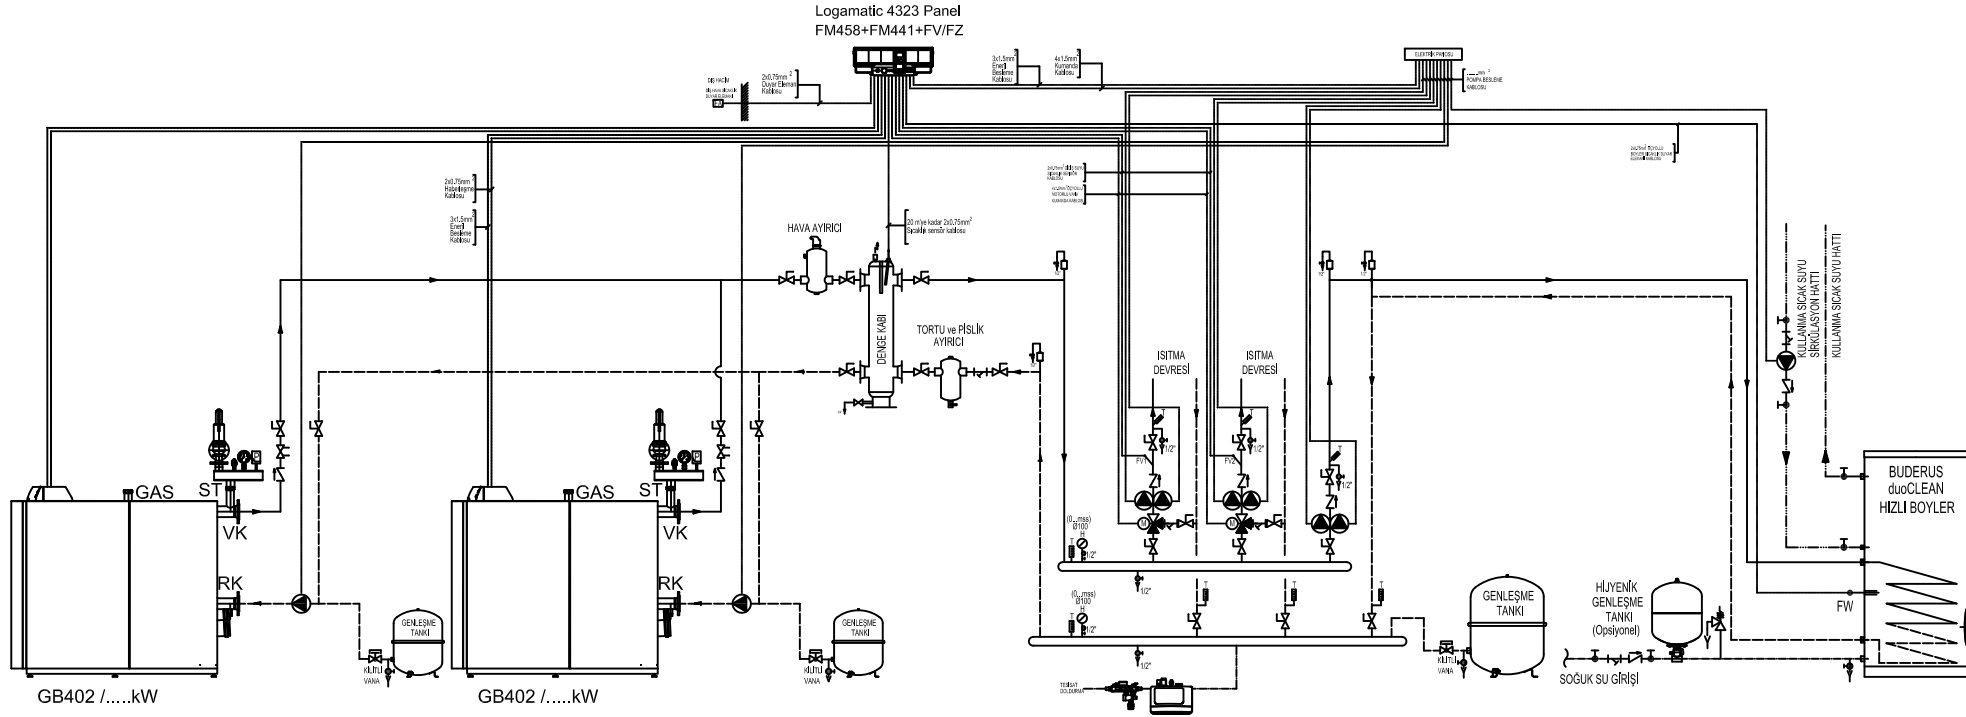

Buderus GB402 Yer Tipi Yoğuşmalı Kazan 2ÜYV+1Boiler Akış Şeması(2-4 Kazana Kadar)