

-Pompaların enerji beslemeleri elektrik panosuna çekilecek ve çektikleri güçte göre kontakör ve pako şalter konulacak şekilde dizayn edilecektir.

-Sistemde kullanılacak haberleşme ve sensör kabloları LIYCY-TP tip blendajlı olmalıdır.

-Tesisatta kullanılacak su ritelölü, cihazların ilgili plantlama kitaplarındaki şartlara uygun olmalıdır.

-Bu akış şeması referans bir tesisat şeması olup, saha uygulamalarında ilgili plantlama kitapçıkları dikkate alınmalıdır.


-VK : Kazan Giriş
 -RK : Kazan Dönüş
 -VSL : Emniyet Giriş
 -TC1 : Boyler Sıcaklık Sensörü
 -FV : Giriş Suyu Sıcaklık Sensörü
 -FA : Dış Hava Sıcaklık Sensörü
 -GAS:Gaz Hattı



Ref 6720859719

Date 28.09.2018

Buderus

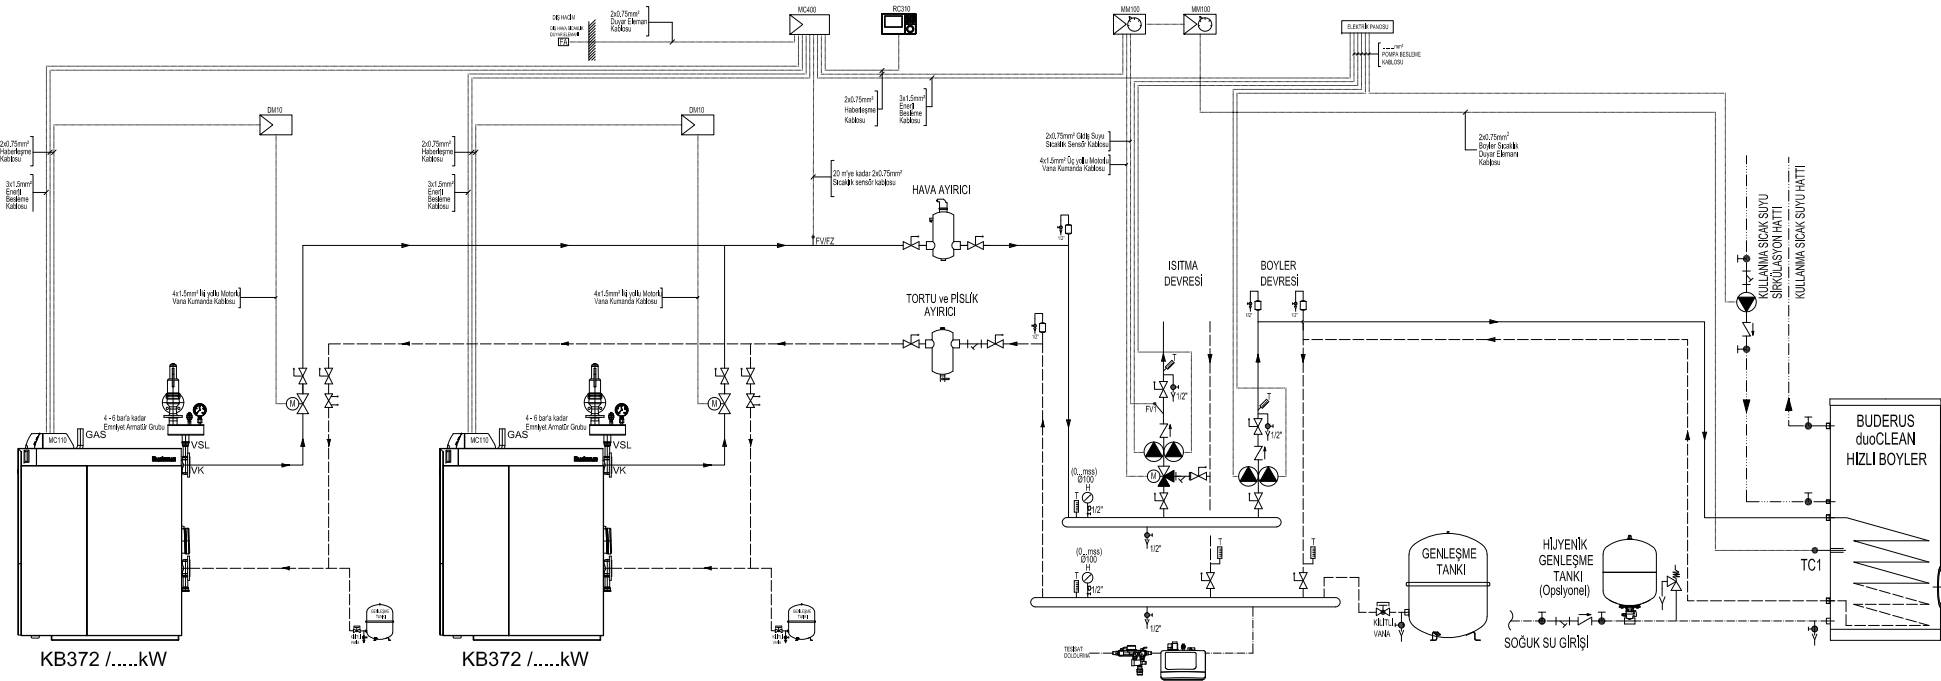

Buderus KB372 Yer Tipi Yoğuşmalı Kazan 1ÜYV+1Boiler Akış Şeması Denge Kabsız(2-4 Kazana Kadar)