


-Pompaların enerji beslemeleri elektrik panosuna çekilecek ve çekimleri güce göre kontaktör ve pako şalter konulacak şekilde çizilmiştir.

-Sistemde kullanılacak haberleşme ve sensör kabloları LLYCY-TP tip blendajlı olmalıdır.

-Tesisatta kullanılacak su niteliği cihazların ilgili planlama kitaplarındaki şartlara uygun olmalıdır.

-Bu akış şeması referans bir tesisat şeması olup, saha uygulamalarında ilgili planlama kitapçıkları dikkate alınmalıdır.

-VK : Kazan Gidiş  
-RK : Kazan Dönüş  
-VSL : Emniyet Gidiş  
-SG : Emniyet Grubu Bağlantısı  
-FB : Boyler Sıcaklık Sensörü  
-FZ : Yardımcı Sıcaklık Sensörü  
-FV : Giriş Suyu Sıcaklık Sensörü  
-SK : Kazan Devresi Üyy  
-FVS : Tesisat Gidiş Suyu Sıcaklık Sensörü  
-FA : Dış Hava Sıcaklık Sensörü

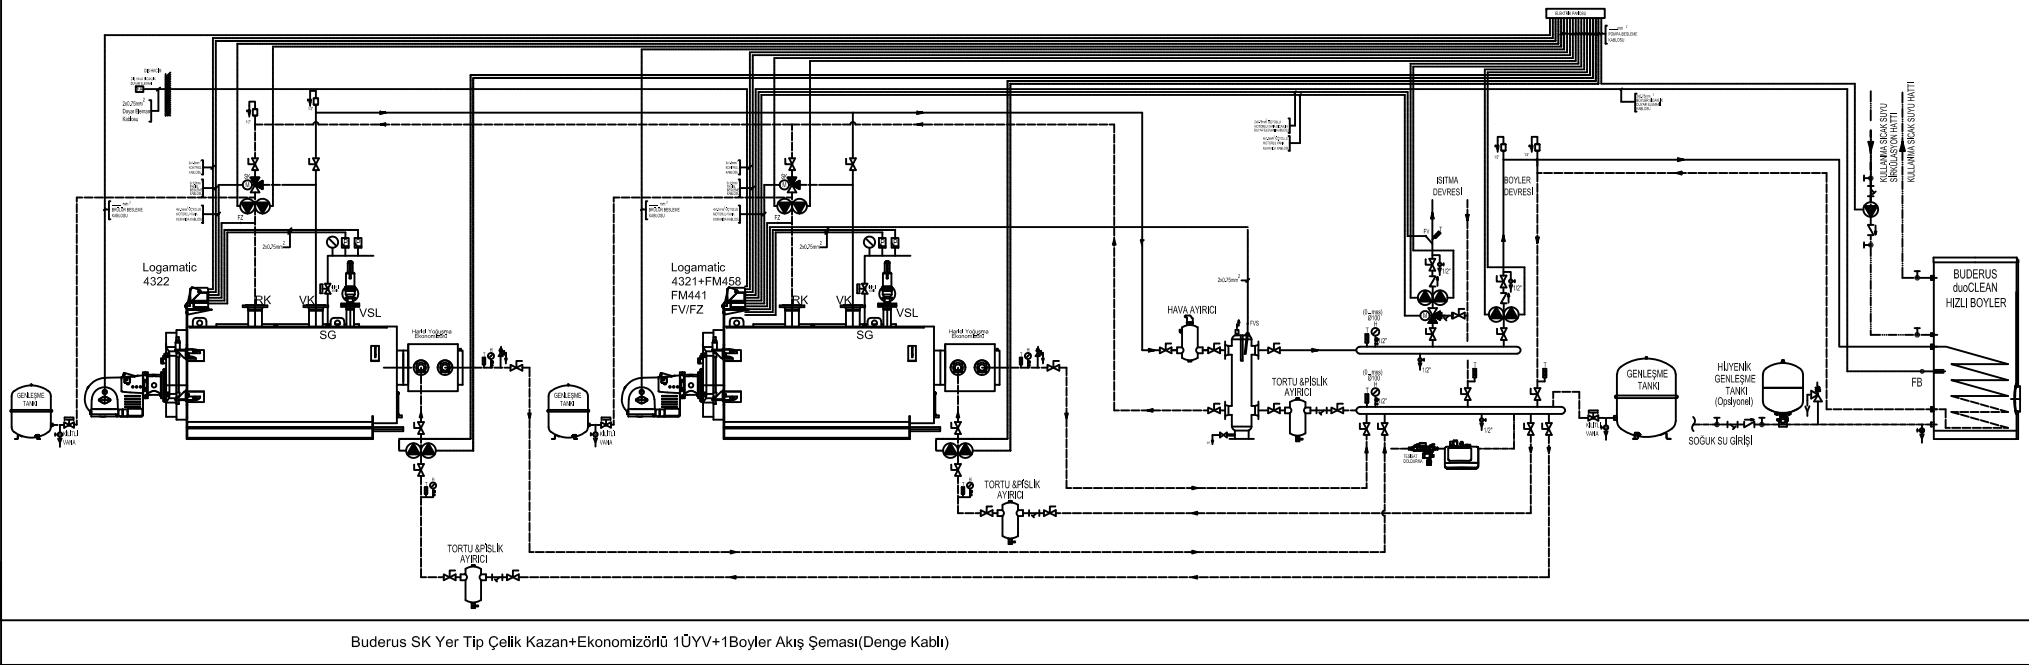

Ref 6720859687

Date 08.03.2018

**Buderus**

Buderus SK Yer Tip Çelik Kazan+Ekonomizör 1ÜYV+1Boiler Akış Şeması(Denge Kablı)