

-Kazan pompalarını tek başına temin ettiğiniz durumlarda her kazanın altında mutlaka taahhüçü tarafında sağlanan emniyet ventili(6 bar),gaz vanası,kapatma vanaları ve çekvalf bulunmalıdır.


-Sekonder devre pompalarının enerji beslemeleri elektrik panosuna çekilecek ve çektikleri güce göre kontaktör ve pako şalter konulacak şekilde dizayn edilecektir.

-Sistemde kullanılacak haberleşme ve sensör kabloları LIYCY-TP tip blendajlı olmalıdır.

-Tesisatta kullanılacak su niteliği, cihazların ilgili planlama kitaplarındaki şartlara uygun olmalıdır.

-Uygulamada boyler kapasitesi belirlenmeden önce kazan pompası ve boyler serpantin direnci kontrol edilmelidir.

-Bu akış şeması referans bir tesisat şeması olup, saha uygulamalarında ilgili planlama kitapçıkları dikkate alınmalıdır.

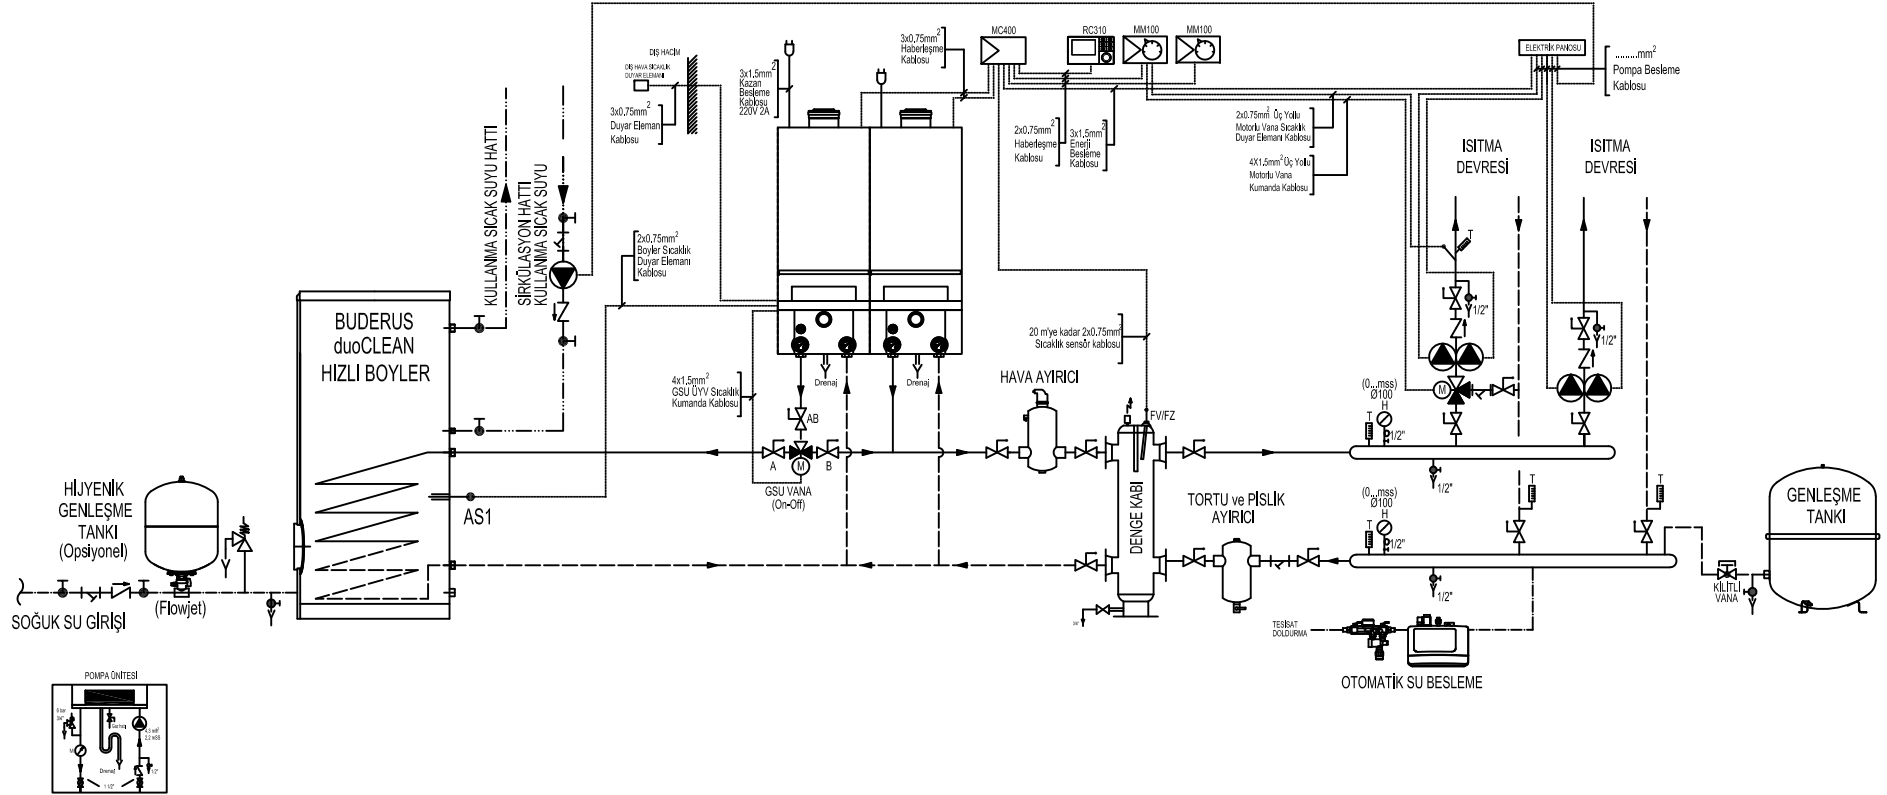

Ref 6720859670

Date 16.10.2017

Buderus

2xBuderus GB162-69kW Duvar Tip Yoğuşmalı Kazan 1ÜYV+1ID+1Boyerler (GSU) Akış Şeması