

-Pompaların enerji beslemeleri elektrik panosuna çekilecek ve çekimleri güce göre kontaktör ve pako şalter konulacak şekilde dizayn edilecektir.

-Sistemde kullanılacak haberleşme ve sensör kabloları LIYCY-TP tip blendajlı olmalıdır.

-Tesisatta kullanılacak su niteliği, cihazların ilgili planlama kitaplarındaki şartlara uygun olmalıdır.


-Bu akış şeması referans bir tesisat şeması olup, saha uygulamalarında ilgili planlama kitapçıkları dikkate alınmalıdır.

-VK : Kazan Gldiş
-RK : Kazan Dönüş
-VSL : Emniyet Gldiş
-ST : Emniyet Ventili ve Emniyet Armatür Grubu Bağlantısı
-FW : Boyler Sıcaklık Sensörü
-FV : Gldiş Suyu Sıcaklık Sensörü
-FA : Dış Hava Sıcaklık Sensörü
-GAS:Gaz Hattı

Ref 6720859699

Date 21.03.2018

Buderus

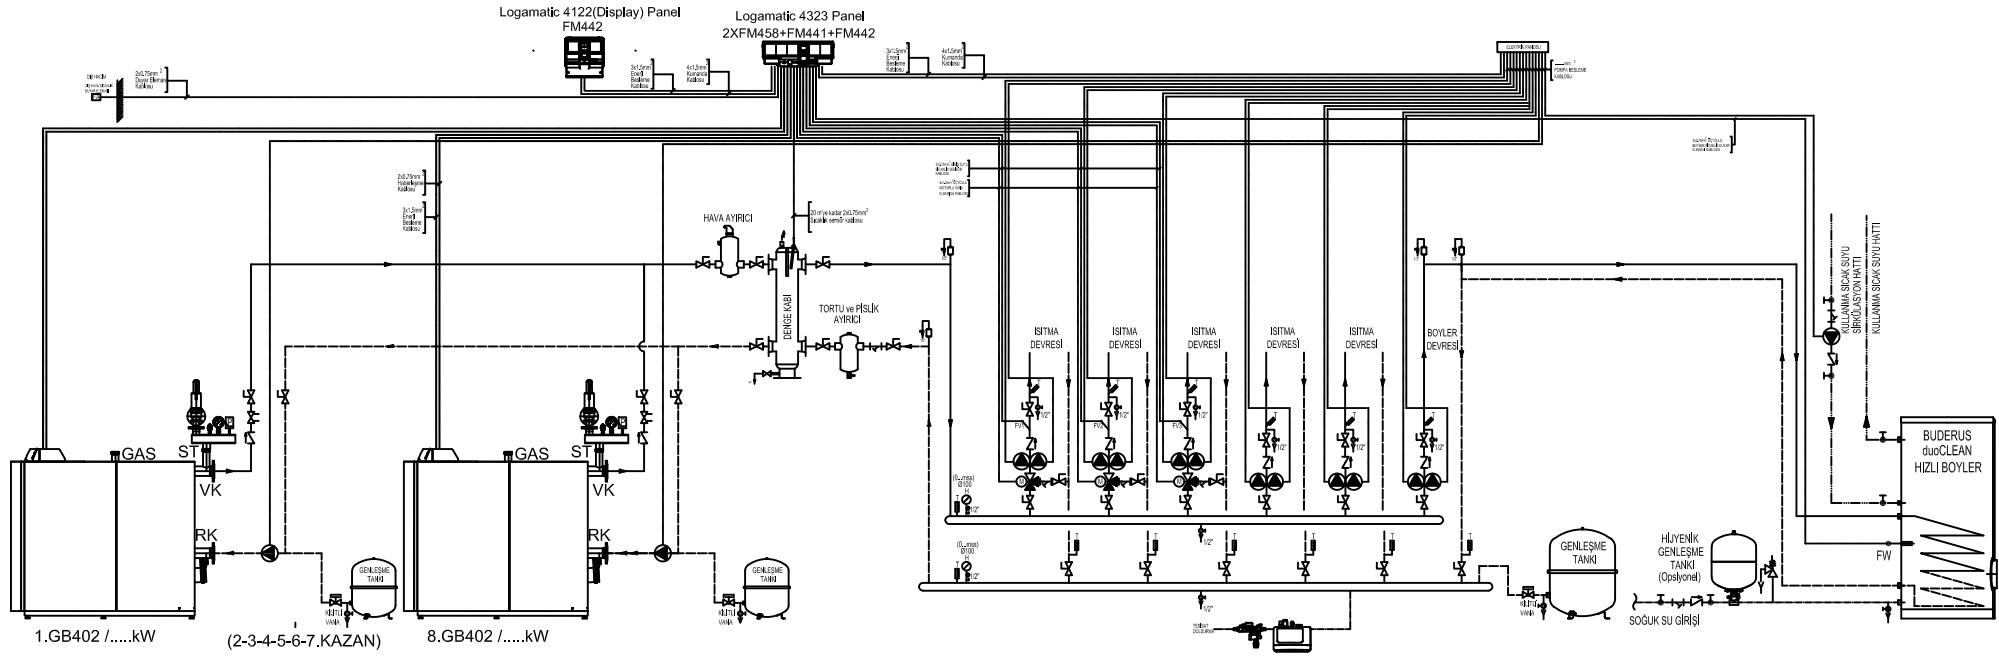

Buderus GB402 Yer Tipi Yoğuşmalı Kazan 3ÜYV+2ID+1Boiler Akış Şeması(5-8 Kazana Kadar)