-Pompalarının enerji beslemeleri elektrik panosuna çekilecek ve çektikleri güce göre kontaktör ve pako şalter konulacak şekilde dizayn edilecektir.

-Sistemde kullanılacak haberleşme ve sensör kabloları LIYCY-TP tip blendajlı olmalıdır.

-Tesisatta kullanılacak su niteliği, cihazların ilgili planlama kitaplarındaki şartlara uygun olmalıdır.

-Bu akış şeması referans bir tesisat şeması olup, saha uygulamalarında ilgili planlama kitapçıkları dikkate alınmalıdır.

-VK : Kazan Gidiş
-RK : Kazan Dönüş
-VSL : Emniyet Gidiş
-SG : Emniyet Grubu Bağlantısı
-FB : Boyler Sıcaklık Sensörü
-FZ : Yardımcı Sıcaklık Sensörü
-FV : Giriş Suyu Sıcaklık Sensörü
-SK : Kazan Devresi ÜYV
-FK : Kazan Sıcaklığı Sensörü
-FA : Dış Hava Sıcaklık Sensörü

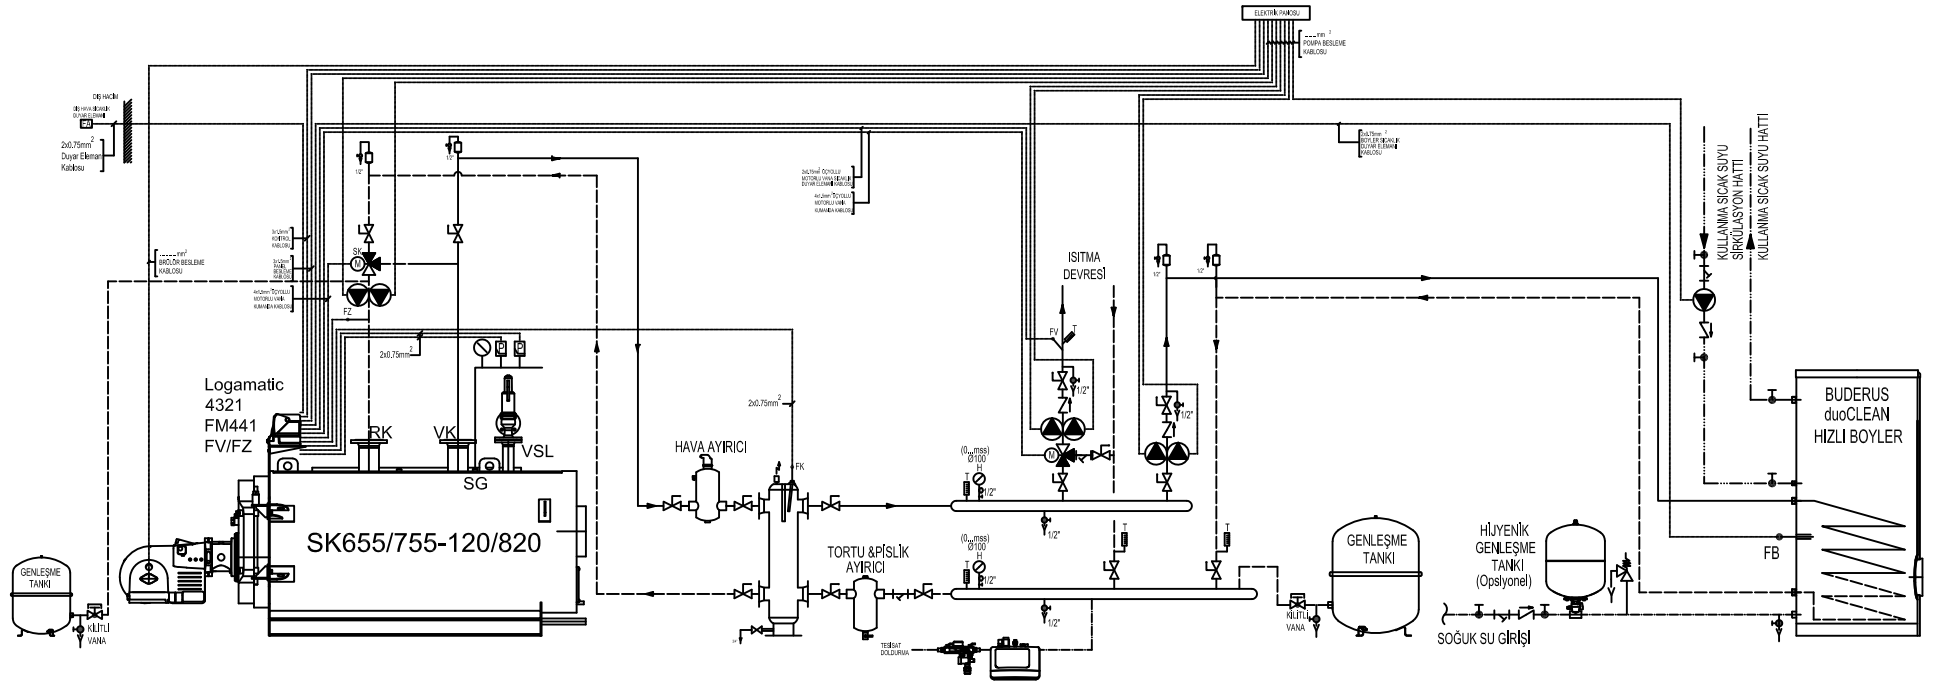


| | |
|---|---|
| Ref | 6720859648 |
| Date | 21.03.2018 |

**Buderus**

Buderus SK Yer Tip Çelik Kazan 1ÜYV+1Boyler Akış Şeması(Denge Kablı)